

ALLEGATO A

ALLEGATO ALLA DELIB. C.C. N. 12 del 30.03.1993
G.G.

BOZZA REGOLAMENTO COPERTURA LOCULI INTERRATI

ART. 1

CONTENUTO DEL REGOLAMENTO

Il presente Regolamento stabilisce le norme intese a disciplinare la realizzazione delle coperture dei loculi interrati, denominati tombe giardino.

ART. 2

RESPONSABILITA'

Il Committente, titolare dell'autorizzazione a realizzare la copertura e l'assuntore dei lavori, sono responsabili dell'osservanza delle norme generali e delle modalità esecutive fissate, eventualmente, nell'autorizzazione.

ART. 3

OPERA SOGGETTA AD AUTORIZZAZIONE

Trattandosi di opera edilizia o similare, di carattere privato, la realizzazione dell'opera di cui all'art. 1 potrà essere effettuata dopo l'avvenuto ottenimento di apposita autorizzazione edilizia rilasciata dal Sindaco.

Allo scopo, il presente regolamento ed allegati grafici sono stati approvati dalla Commissione Edilizia in data..... e fatto proprio della Giunta Comunale in data..... con delibera n... intendendo autorizzabili tutti quegli schemi rispondenti alle presenti norme.

ART. 4

DOMANDA DI AUTORIZZAZIONE

La domanda di autorizzazione per l'esecuzione della copertura delle tombe giardino, dovrà essere redatta su carta bollata, corredata degli allegati di cui al successivo art. 5 e firmata, contenente l'indicazione del domicilio, del concessionario e dell'esecutore.

Quanto sopra in duplice copia.

ART. 5

ALLEGATI ALLA DOMANDA DI AUTORIZZAZIONE

Alla domanda di autorizzazione dovranno essere allegati in duplice copia i seguenti documenti:

- 1)-Planimetria generale del campo interessato con l'individuazione della tomba giardino
- 2)-Pianta, prospetto e sezione tipo, debitamente quotati.

Quanto sopra rappresentato in scala graficamente idonea a rendere comprensibili gli elaborati grafici.

ART. 6

MATERIALI CONSENTITI

Per la copertura delle tombe giardino dovranno essere utilizzati marmi di coloratura bianca

ART. 7

VERDE DECORATIVO

All'interno dello spazio individuato per il verde ed arredi decorativi, potranno essere piantumati arbusti, fiori, ecc. a condizione che non superino l'altezza di cm. 30/40.
Quanto sopra per uniformare l'aspetto ornamentale.

ART. 8

DIMENSIONI DELLA COPERTURA

La copertura del loculo (tomba giardino) dovrà essere realizzata sopra le lastre in cls e non dovrà superare in pianta le seguenti dimensioni;

A) Singola cm. 98 x 243

B) Doppia cm. 196 x 243


All'interno della lastra in oggetto si individuerà lo spazio per la collocazione del verde, della luce votiva, della fotografia e delle diciture commemorative, il cui carattere dovrà essere quello "Romano"

Per quanto non espressamente descritto nel presente articolo, si rimanda agli allegati A e B che sono parte integrante e sostanziale del presente regolamento.


Non saranno permesse statue o similari.

ALLEGATO A

PIANTA scala 1:20

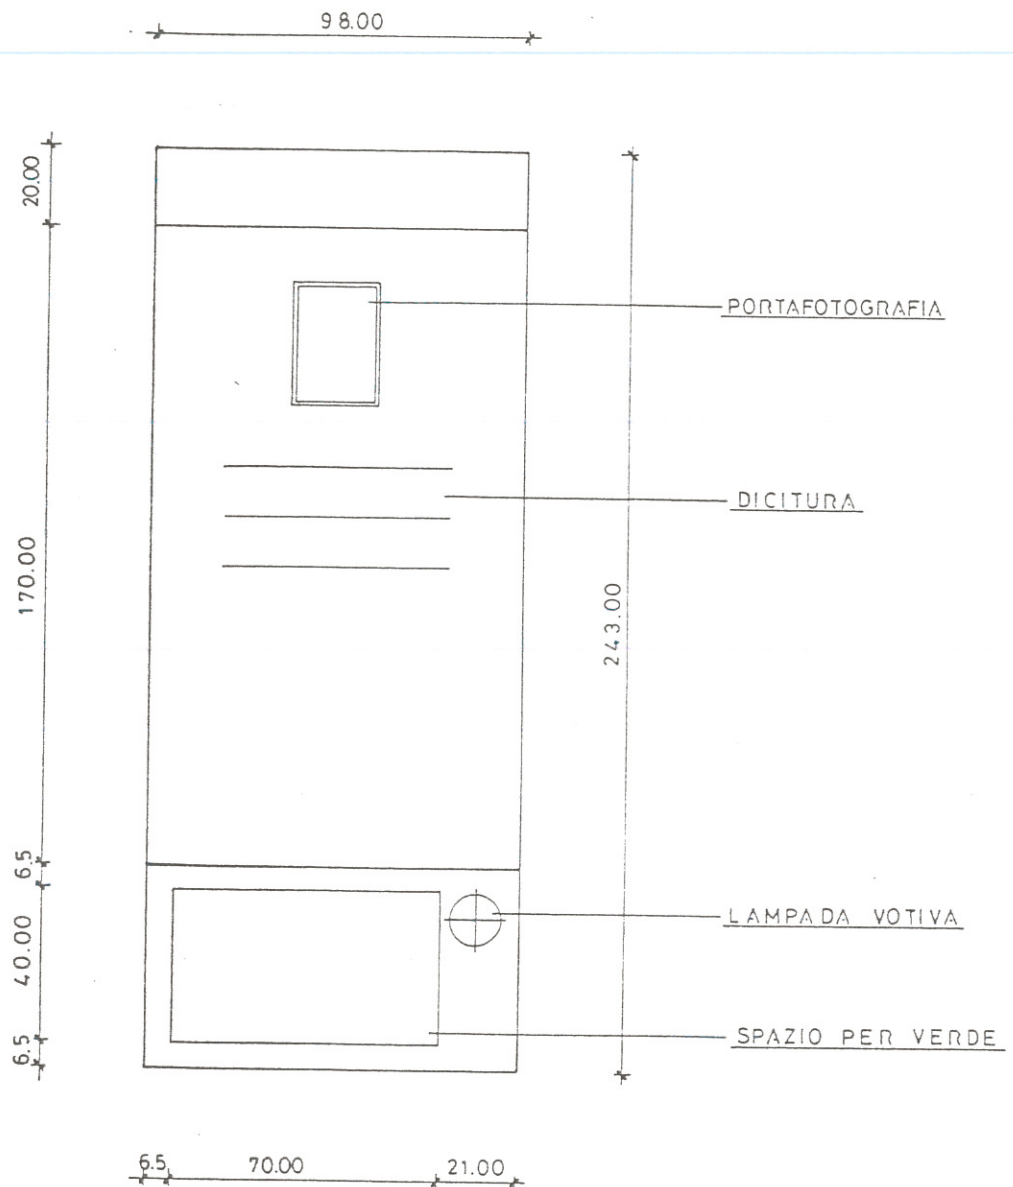


PROSPETTO/SEZIONE
scala 1:20

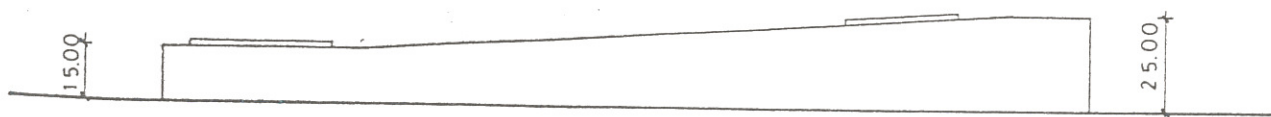

ALLEGATO B

PIANTA scala 1:20

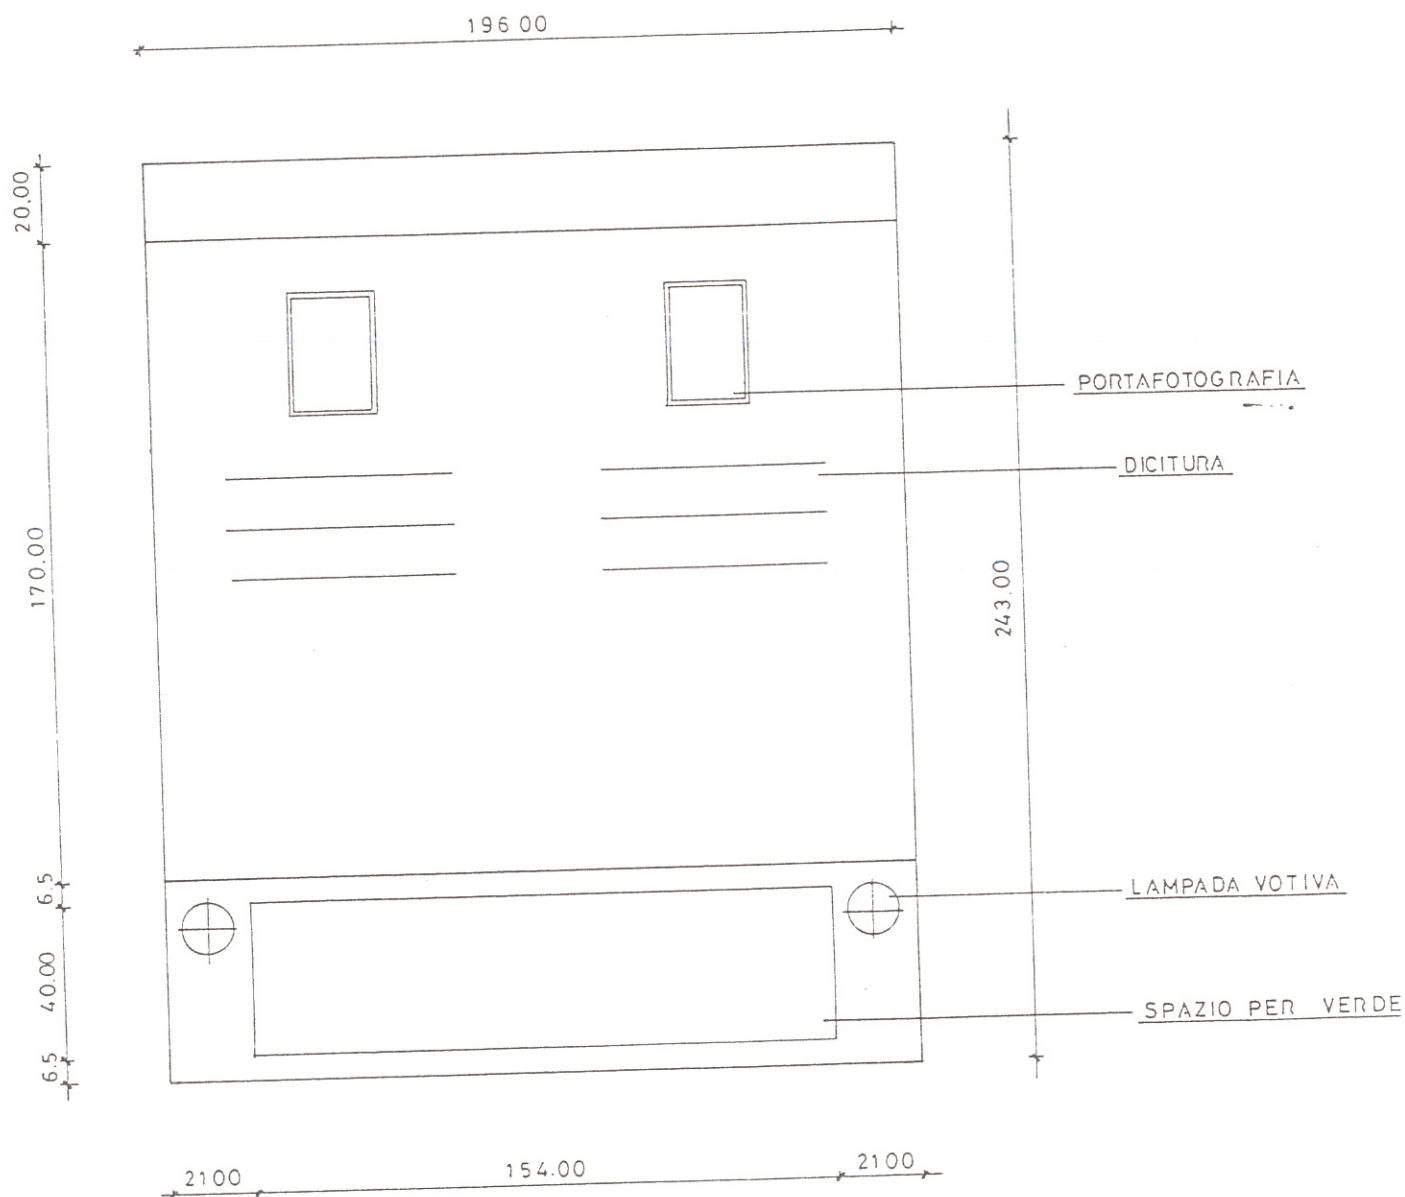

PROSPETTO/SEZIONE

scala 1:20

